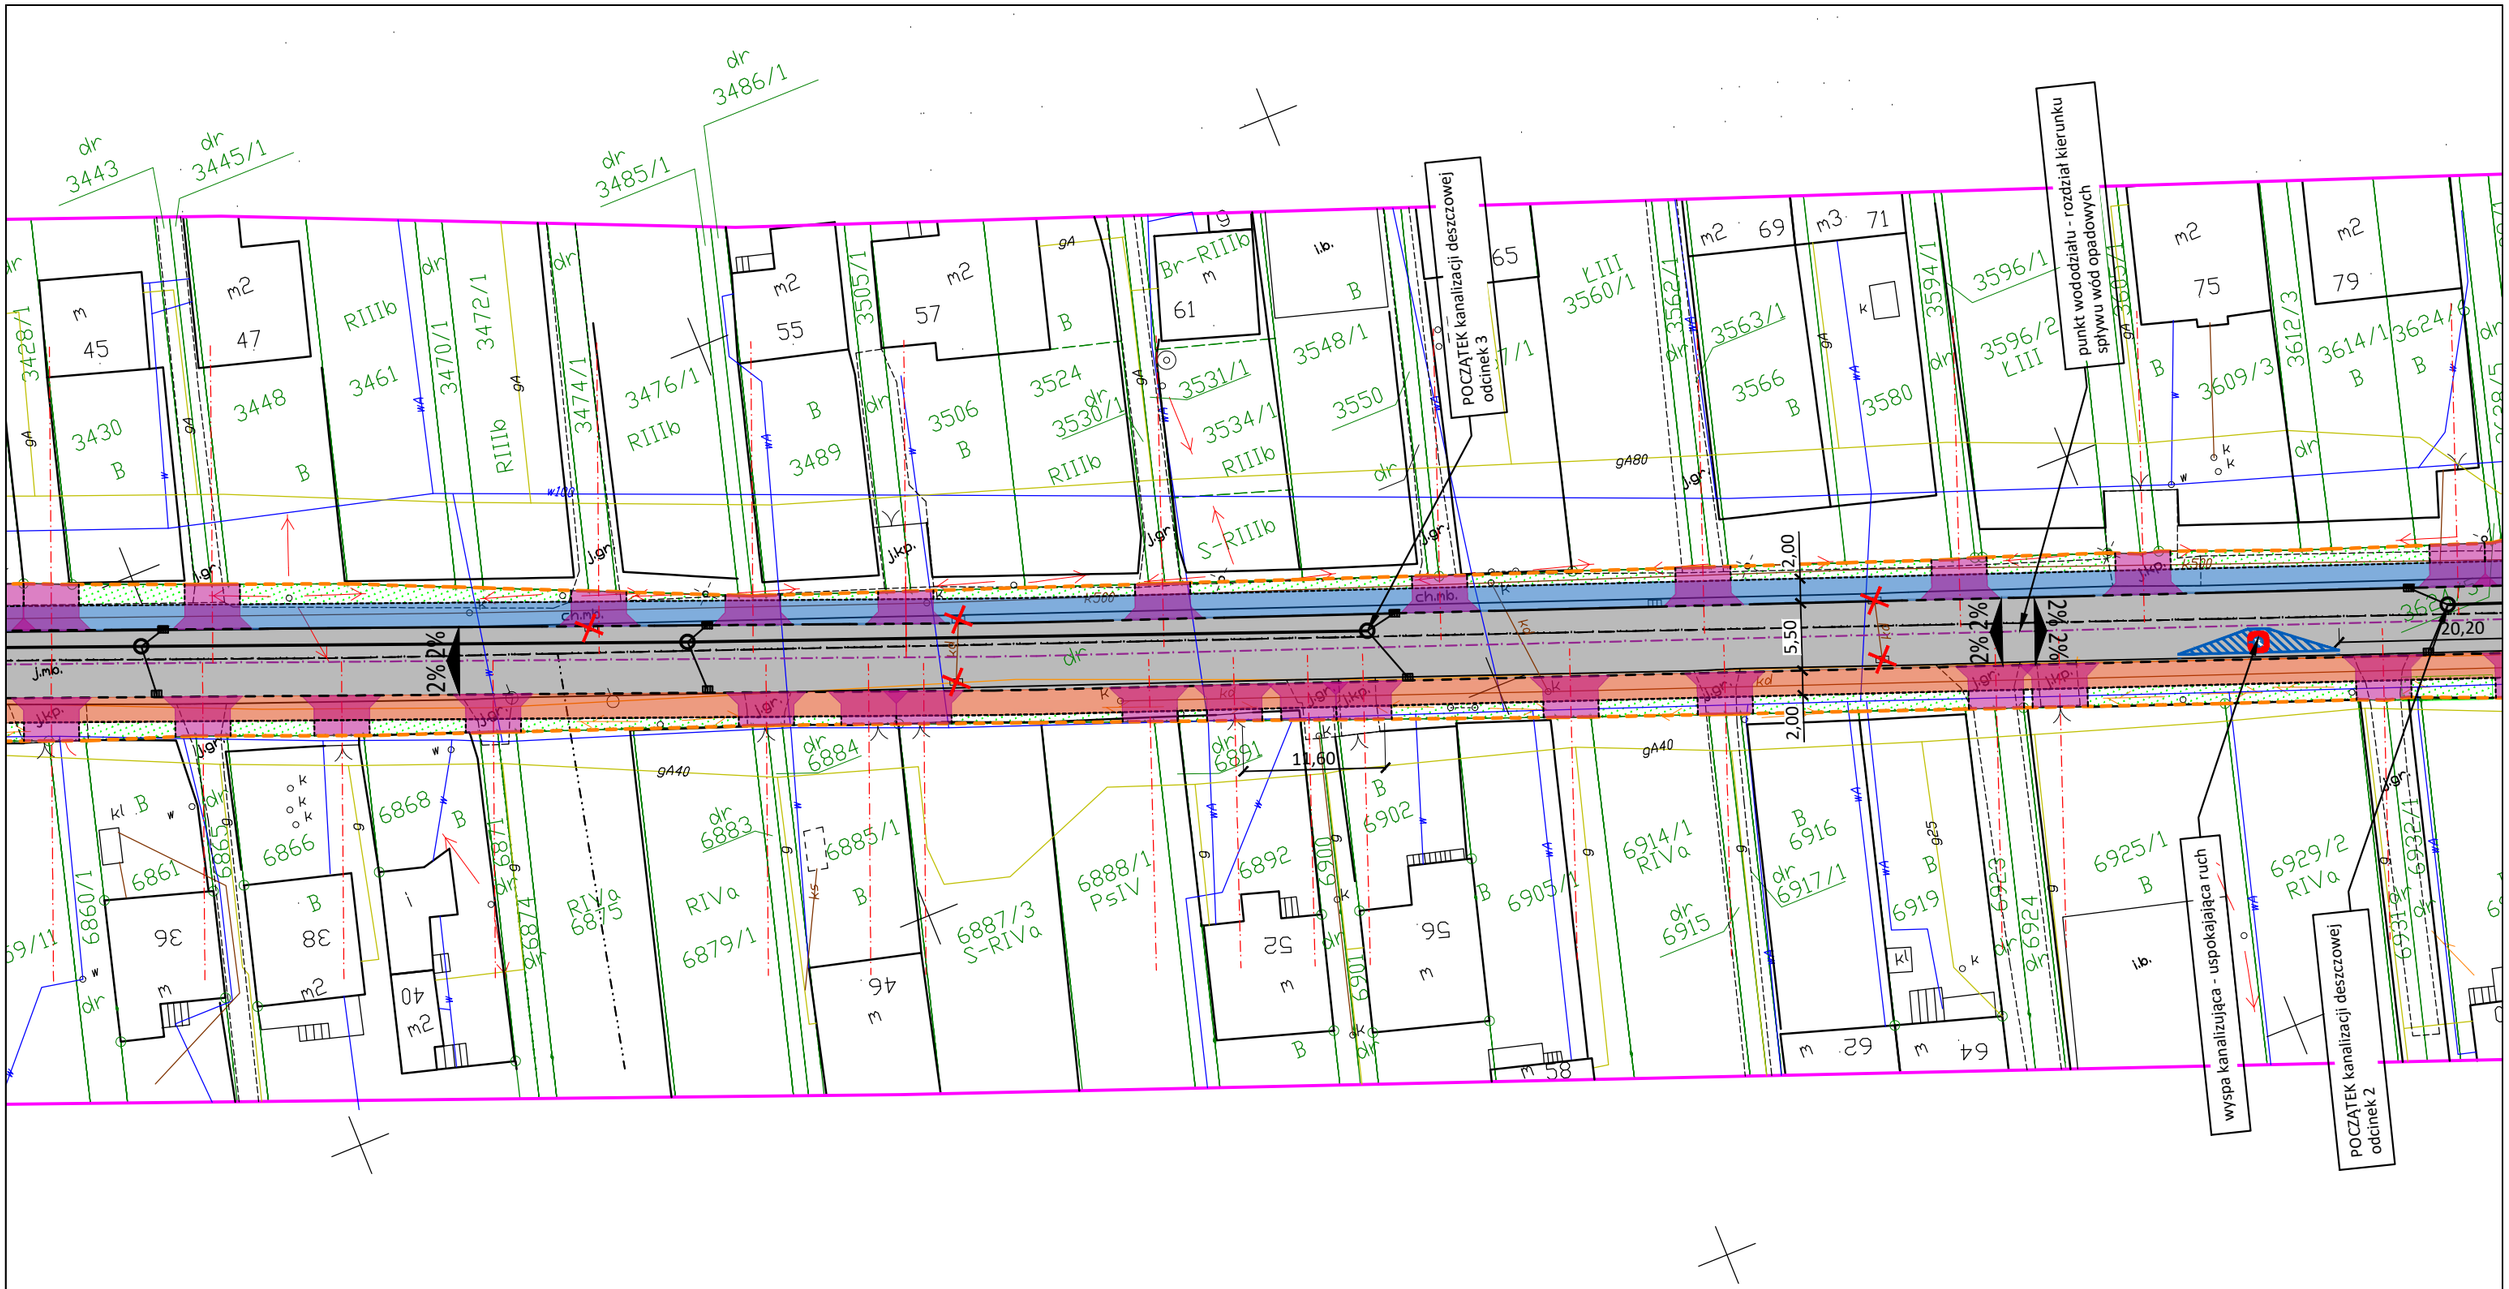

OZNACZENIA PROJEKTOWE

A ●–·–·–● B	OŚ JEZDNI
–·–·–·–	OŚ ZJAZDU
– – – – –	GRANICA PASA DROGOWEGO
———	KRAWĘŻNIK (15x30x100cm / h=+12cm)
– – – – –	KRAWĘŻNIK (15x22x100cm / h=+4cm)
----------	KRAWĘŻNIK (15x30x100cm / h = 2cm)
----------	KRAWĘŻNIK (15x30x100cm / h = 0cm)
----------	OBRZEŻA CHODNIKOWE (8x30x100cm)
2%	SPADKI POPRZECZNE NAWIERZCHNI
	JEZDNIA ASFALTOWA
	CIĄG PIESZY (CHODNIK) (kostka betonowa)
	ZJAZD (kostka betonowa)

	CIĄG ROWEROWY (kostka betonowa)
	NAWIERZCHNIA JEZDNI Z KOSTKI GRANITOWEJ
	TEREN ZIELONY - HUMUSOWANIE I TRAWA
	SKARPA - UMOCNIENIE PŁYTAMI AŻUROWYMI
	RURA OSŁONOWA
	WPUST DESZCZOWY KRAWĘŻNIK.- JEZDNIOWY
	WPUST DESZCZOWY JEZDNIOWY
	TRASA KANALIZACJI DESZCZOWEJ
	OZNAKOWANIE POZIOME
	SZYKANA WYSPOWA
	RURA OSŁONOWA DWUDZIELNA
	ELEMENTY PRZEZNACZONE DO ROZBIÓRKI

PRACOWNIA PROJEKTOWA:

Pracownia Projektowa Inżynierii Sanitarnej
ul. Kościuszki 134/1
32-540 Trzebinia
tel. (32) 720 63 84
e-mail: biuro@jerzysowa.pl

INWESTOR/ZAMAWIAJĄCY:

GMINA PORĘBA
ul. Dworcowa 1
42-480 Poręba

TEMAT OPRACOWANIA:

Przebudowa ul. Roździeńskiego i ul. Wiejskiej wraz z przebudową kanalizacji deszczowej i przebudową sieci infrastruktury technicznej w ramach zadania:
"Przebudowa ul. Roździeńskiego i ul. Wiejskiej w Porębie"

ADRES OBIEKTU:	Działki ewidencyjne:	Obręb:	Jednostka ewidecyjna:
	2979, 3923, 6775, 6967/2	0001 Poręba	241601_1 Poręba

STADIUM:	PROJEKT KONCEPCYJNY	SKALA:	1:500	DATA:	12.12.18
TEMAT RYSUNKU:	FRAGMENT PROJEKTU ZAGOSPODAROWANIA TERENU			NR RYS.	NR STR.